


2. korrus, suletud netopinnad

RUUMI NR	RUUMI NIMETUS	PINDALA
Hooldekodu		
200-02	WC	1.70 m²
200-03	KÖÖK	12.40 m²
200-05	SÖÖGITUBA	42.30 m²
200-06	PESU PESEMINE	12.00 m²
200-07	RAVIMID	2.90 m²
200-08	KAHENE TUBA	12.40 m²
200-09	WC-D	5.00 m²
200-10	KAHENE TUBA	12.30 m²
200-11	KAHENE TUBA	12.50 m²
200-12	WC-D	5.20 m²
200-13	KAHENE TUBA	12.00 m²
200-14	LEILIRUUM	4.90 m²
200-15	SPA	11.00 m²
200-16	ÜHENE TUBA	8.10 m²
200-17	WC-D	3.20 m²
200-18	WC-D	2.80 m²
200-19	ÜHENE TUBA	8.10 m²
200-20	ÜHENE TUBA	8.00 m²
200-21	WC-D	2.60 m²
200-22	WC-D	3.00 m²
200-23	ÜHENE TUBA	8.00 m²
200-24	ÜHENE TUBA	8.00 m²
200-25	WC-D	2.80 m²
200-26	WC-D	3.00 m²
200-27	ÜHENE TUBA	8.00 m²

Üldkasutatav pind		
200-01	KORIDOR	63.80 m²
200-04	LIFT	2.80 m²
		66.60 m²
Kokku korrusel:		279.70 m²

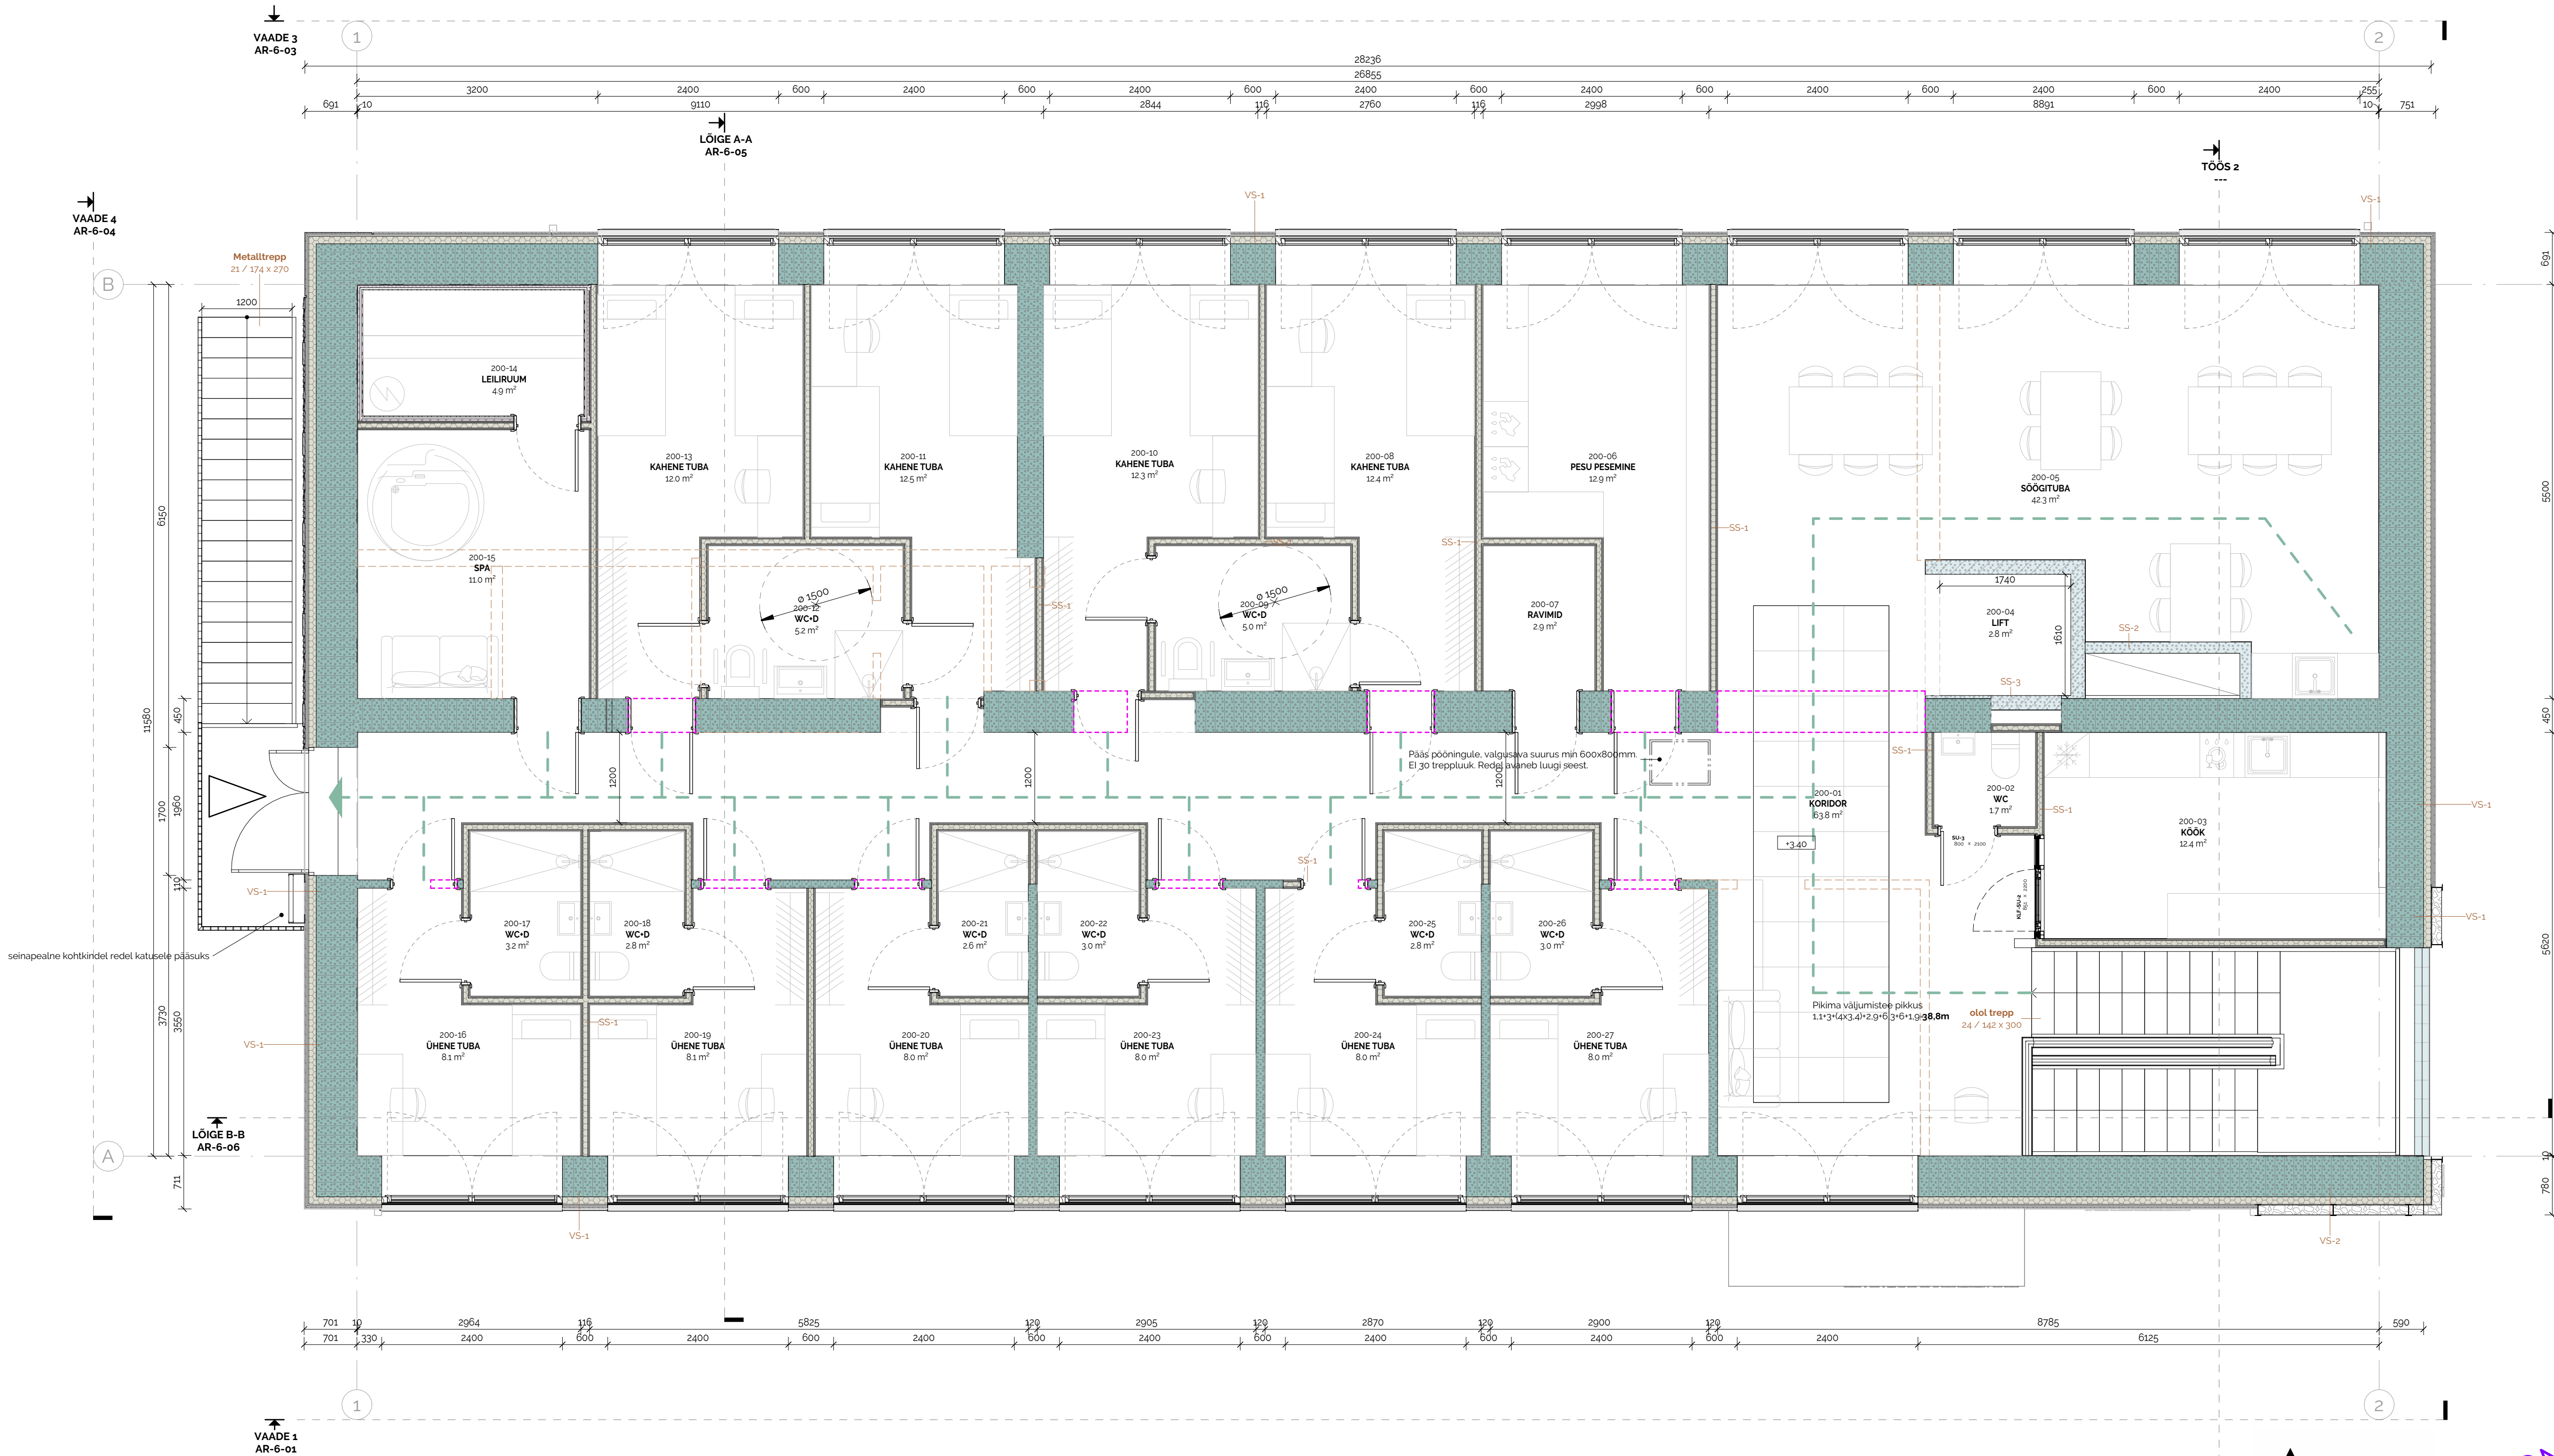

ÜLDMÄRKUSED:

- Hoone 10.00 - abs. 55.69
- Kaasolev joonis tühistab kõik sama joonise numbriga varasema kuupäevaga joonised
- Joonised, seletuskirja ja loetelud moodustavad terviku ja neid tuleb käsitleda koos. Vastutähtsusega joonisel teavitada projektantide
- Joonised vaadata koos teiste projektiosadega. Vastutähtsusega joonisel võtta ühendust projektantidega.
- Joonised olemasolevad moodulid on ligikaudsed ja tuleb täpsustada ehituse käigus.
- Kõik muudatused projektidokumentatsioonis kajastatud lahenduste, konstruktsioonide, materjalide, viimistluste, mõõtude, kõrgusmärkide ja toodete osas tuleb kooskõlastada projekti autori ja tellijaga
- Kõikide materjalide ja toodete puhul tuleb järgida tootjapoolseid juhiseid ja ettekirjutusi.
- Materjalid võib asendada teiste tootjate samaväärsete või paremate omadustega toodetega.
- Tehtavad tööd ja kasutatavad materjalid peavad vastama Tarindi RYL2010, Maa RYL2010 nõuetele.

EKSPLIKATSIOON:

- Olemasolev säilitatav tarind
- Projekteeritavad tarindid
- Olemasolev lammutatav tarind
- Laiendatav ava olemasolevas seinas
- Uus ava olemasolevas ehitusaegses seinas

EKSPLIKATSIOON (TULEOHUTUS):

- Pikim väljapääsutee
- Maksimaalne inimeste arv evakuaatsiooni ajal
- Evakuaatsiooniüks
- Uks kompensatsiooniõhu võtmiseks

apex AB

Töö nimetus	Büroo- ja teenindusruumide rekonstrueerimine.	Tellijas	OU Aia 18, Erika tn 14, Tallinn; siim.saidla@spetsialist.ee
Address	Aia tn 17, Valga linn, Valga vald, Valga maakond	Töö nr.	2517
Joonis	2. korruse plaan	Töö staadium	PP
Autori	Signe Kits	Joonise nr.	AR-5-02
Autori	Signe Kits	Kuupäev	detsember 2025
Vastutav spetsialist	Ove Oot	Projektseeria	Apex Arhitektuurbüroo OÜ
			Tallinn 64, 10134 Tallinn
			tel 514 0577
			e-mail: ove@apexab.ee
			MTR EEP000533, 24.11.2005